


SCHEMA IDRAULICO



COMUNE DI PONTE CAPRIASCA

RISANAMENTO PAVIMENTAZIONE
VIA RAVREDO E VIA ROBBIO
SOSTITUZIONE CANALIZZAZIONE
ACQUE METEORICHE


TRATTA PZ. 227 - SCARICO

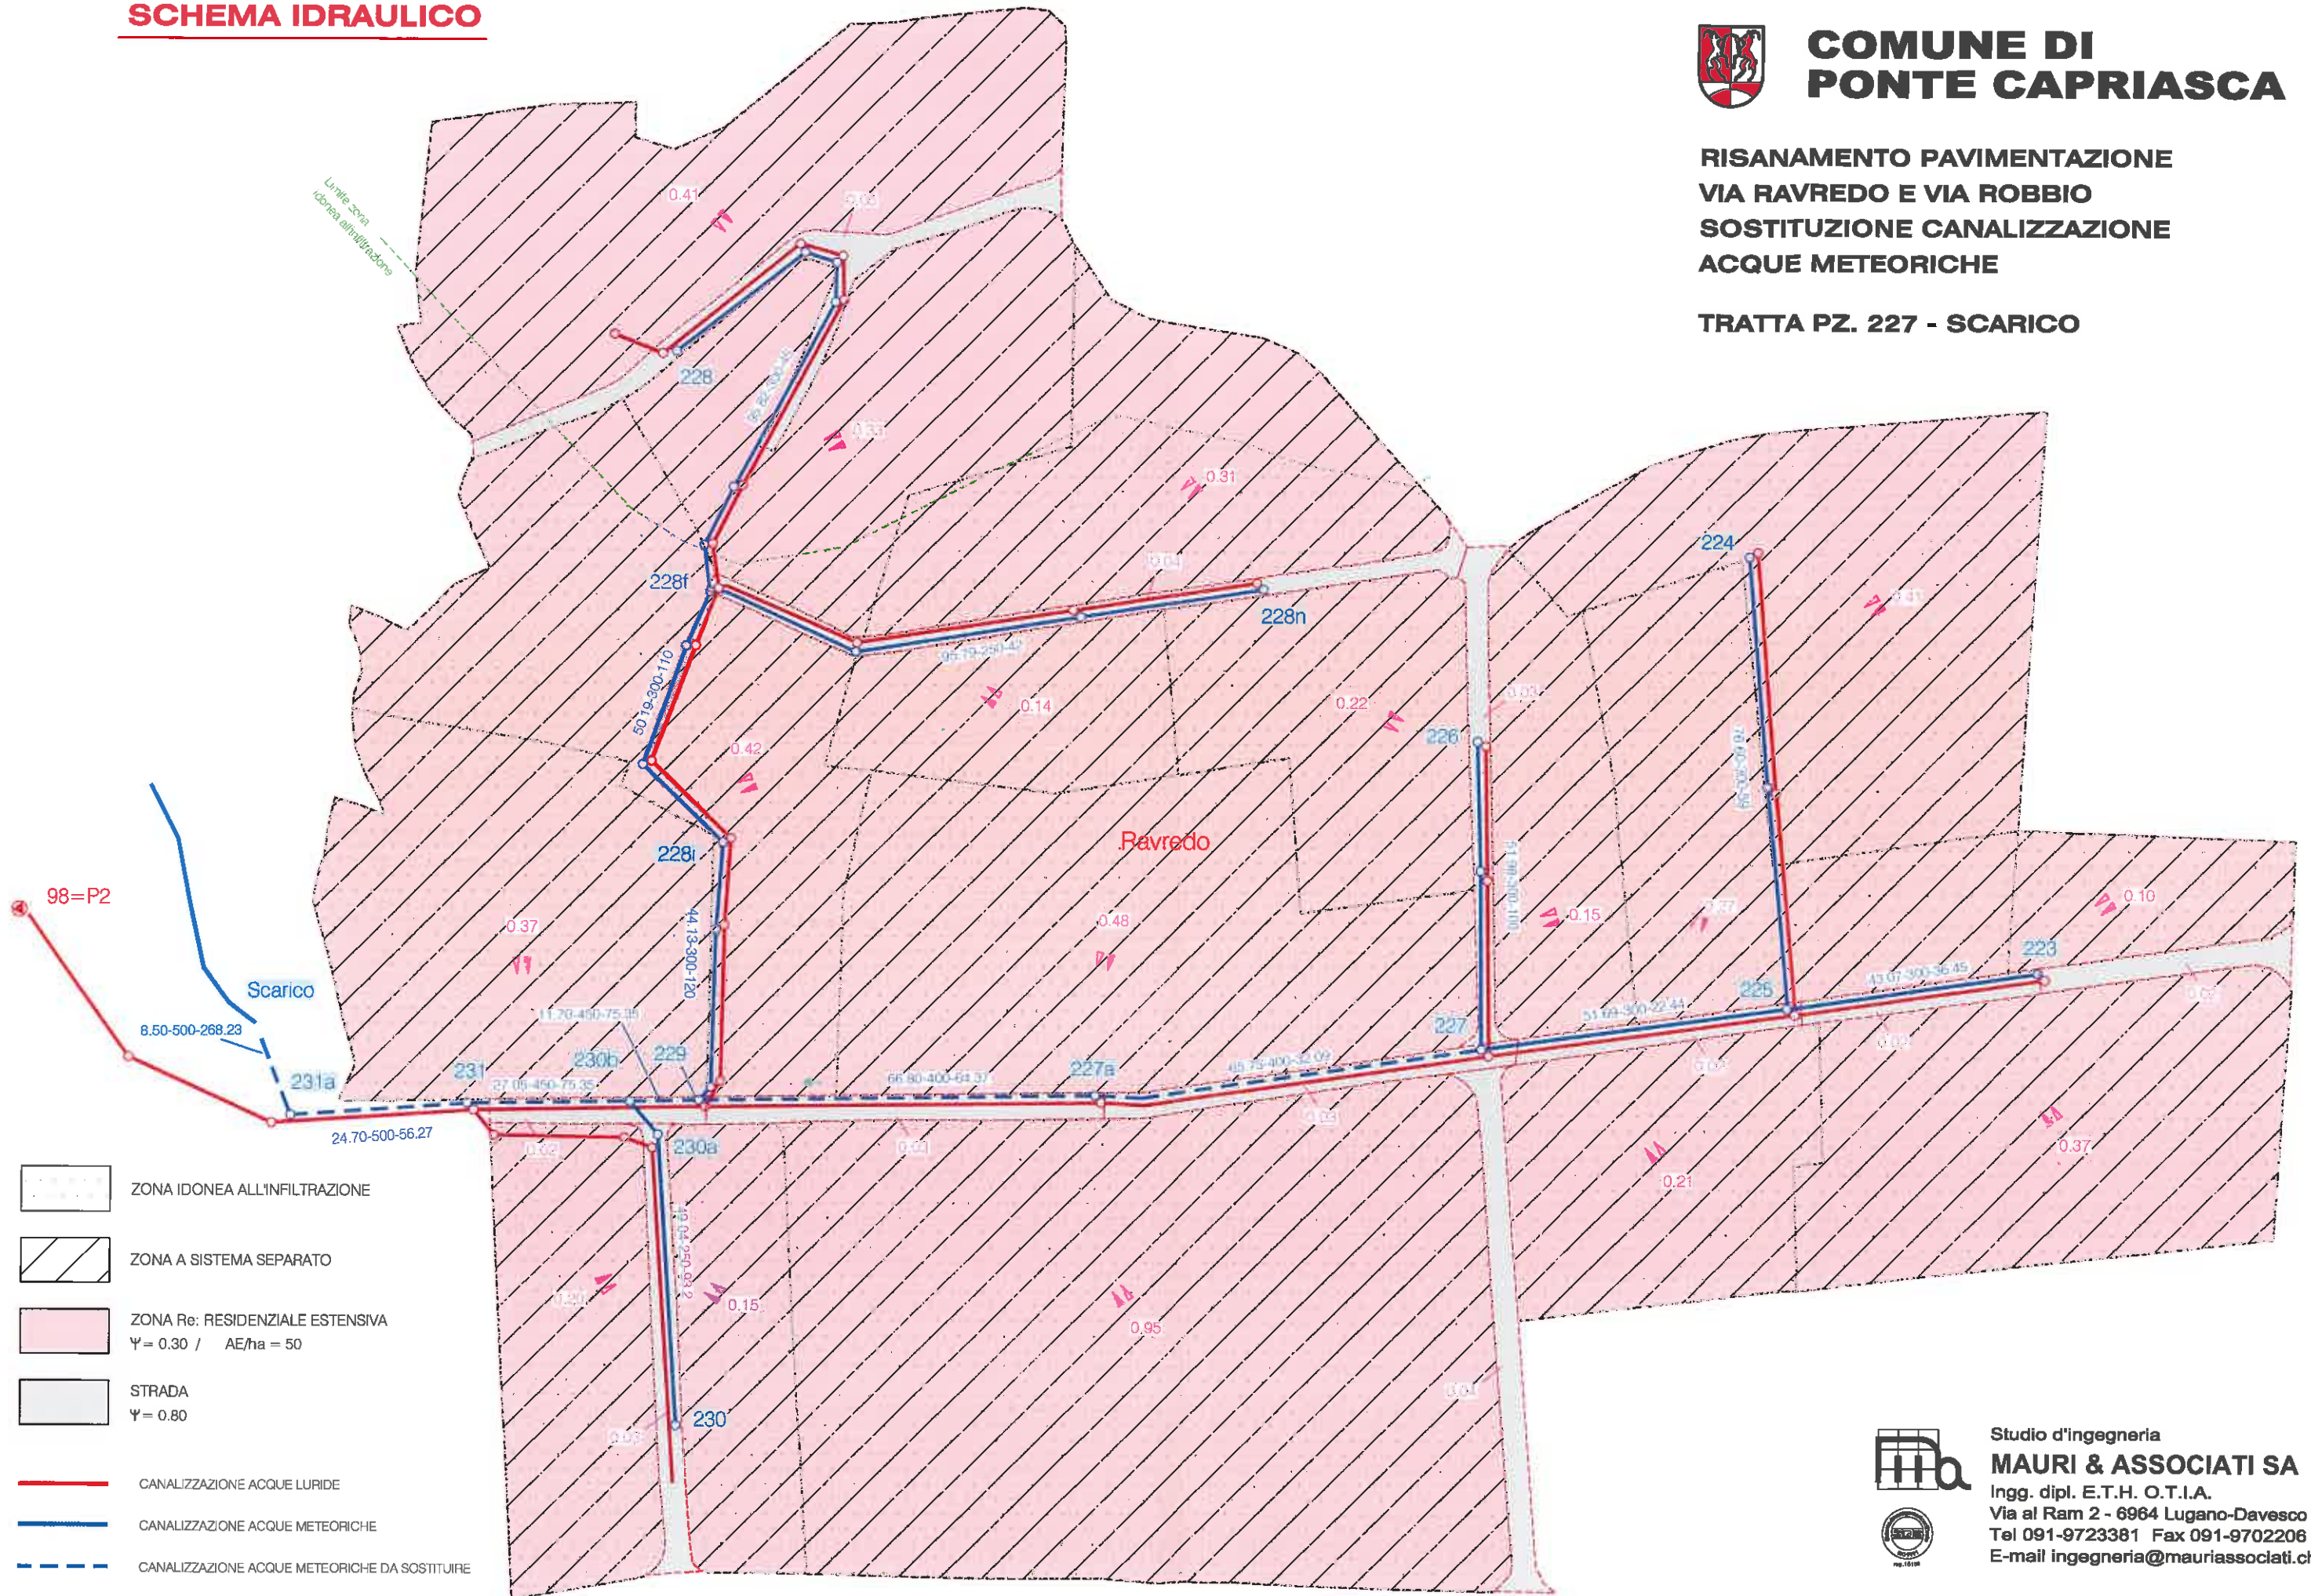


Studio d'ingegneria
MAURI & ASSOCIATI SA
Ingg. dipl. E.T.H. O.T.I.A.
Via al Ram 2 - 6964 Lugano-Davesco
Tel 091-9723381 Fax 091-9702206
E-mail ingegneria@mauriassociati.ch





PLANIMETRIA 1:1000

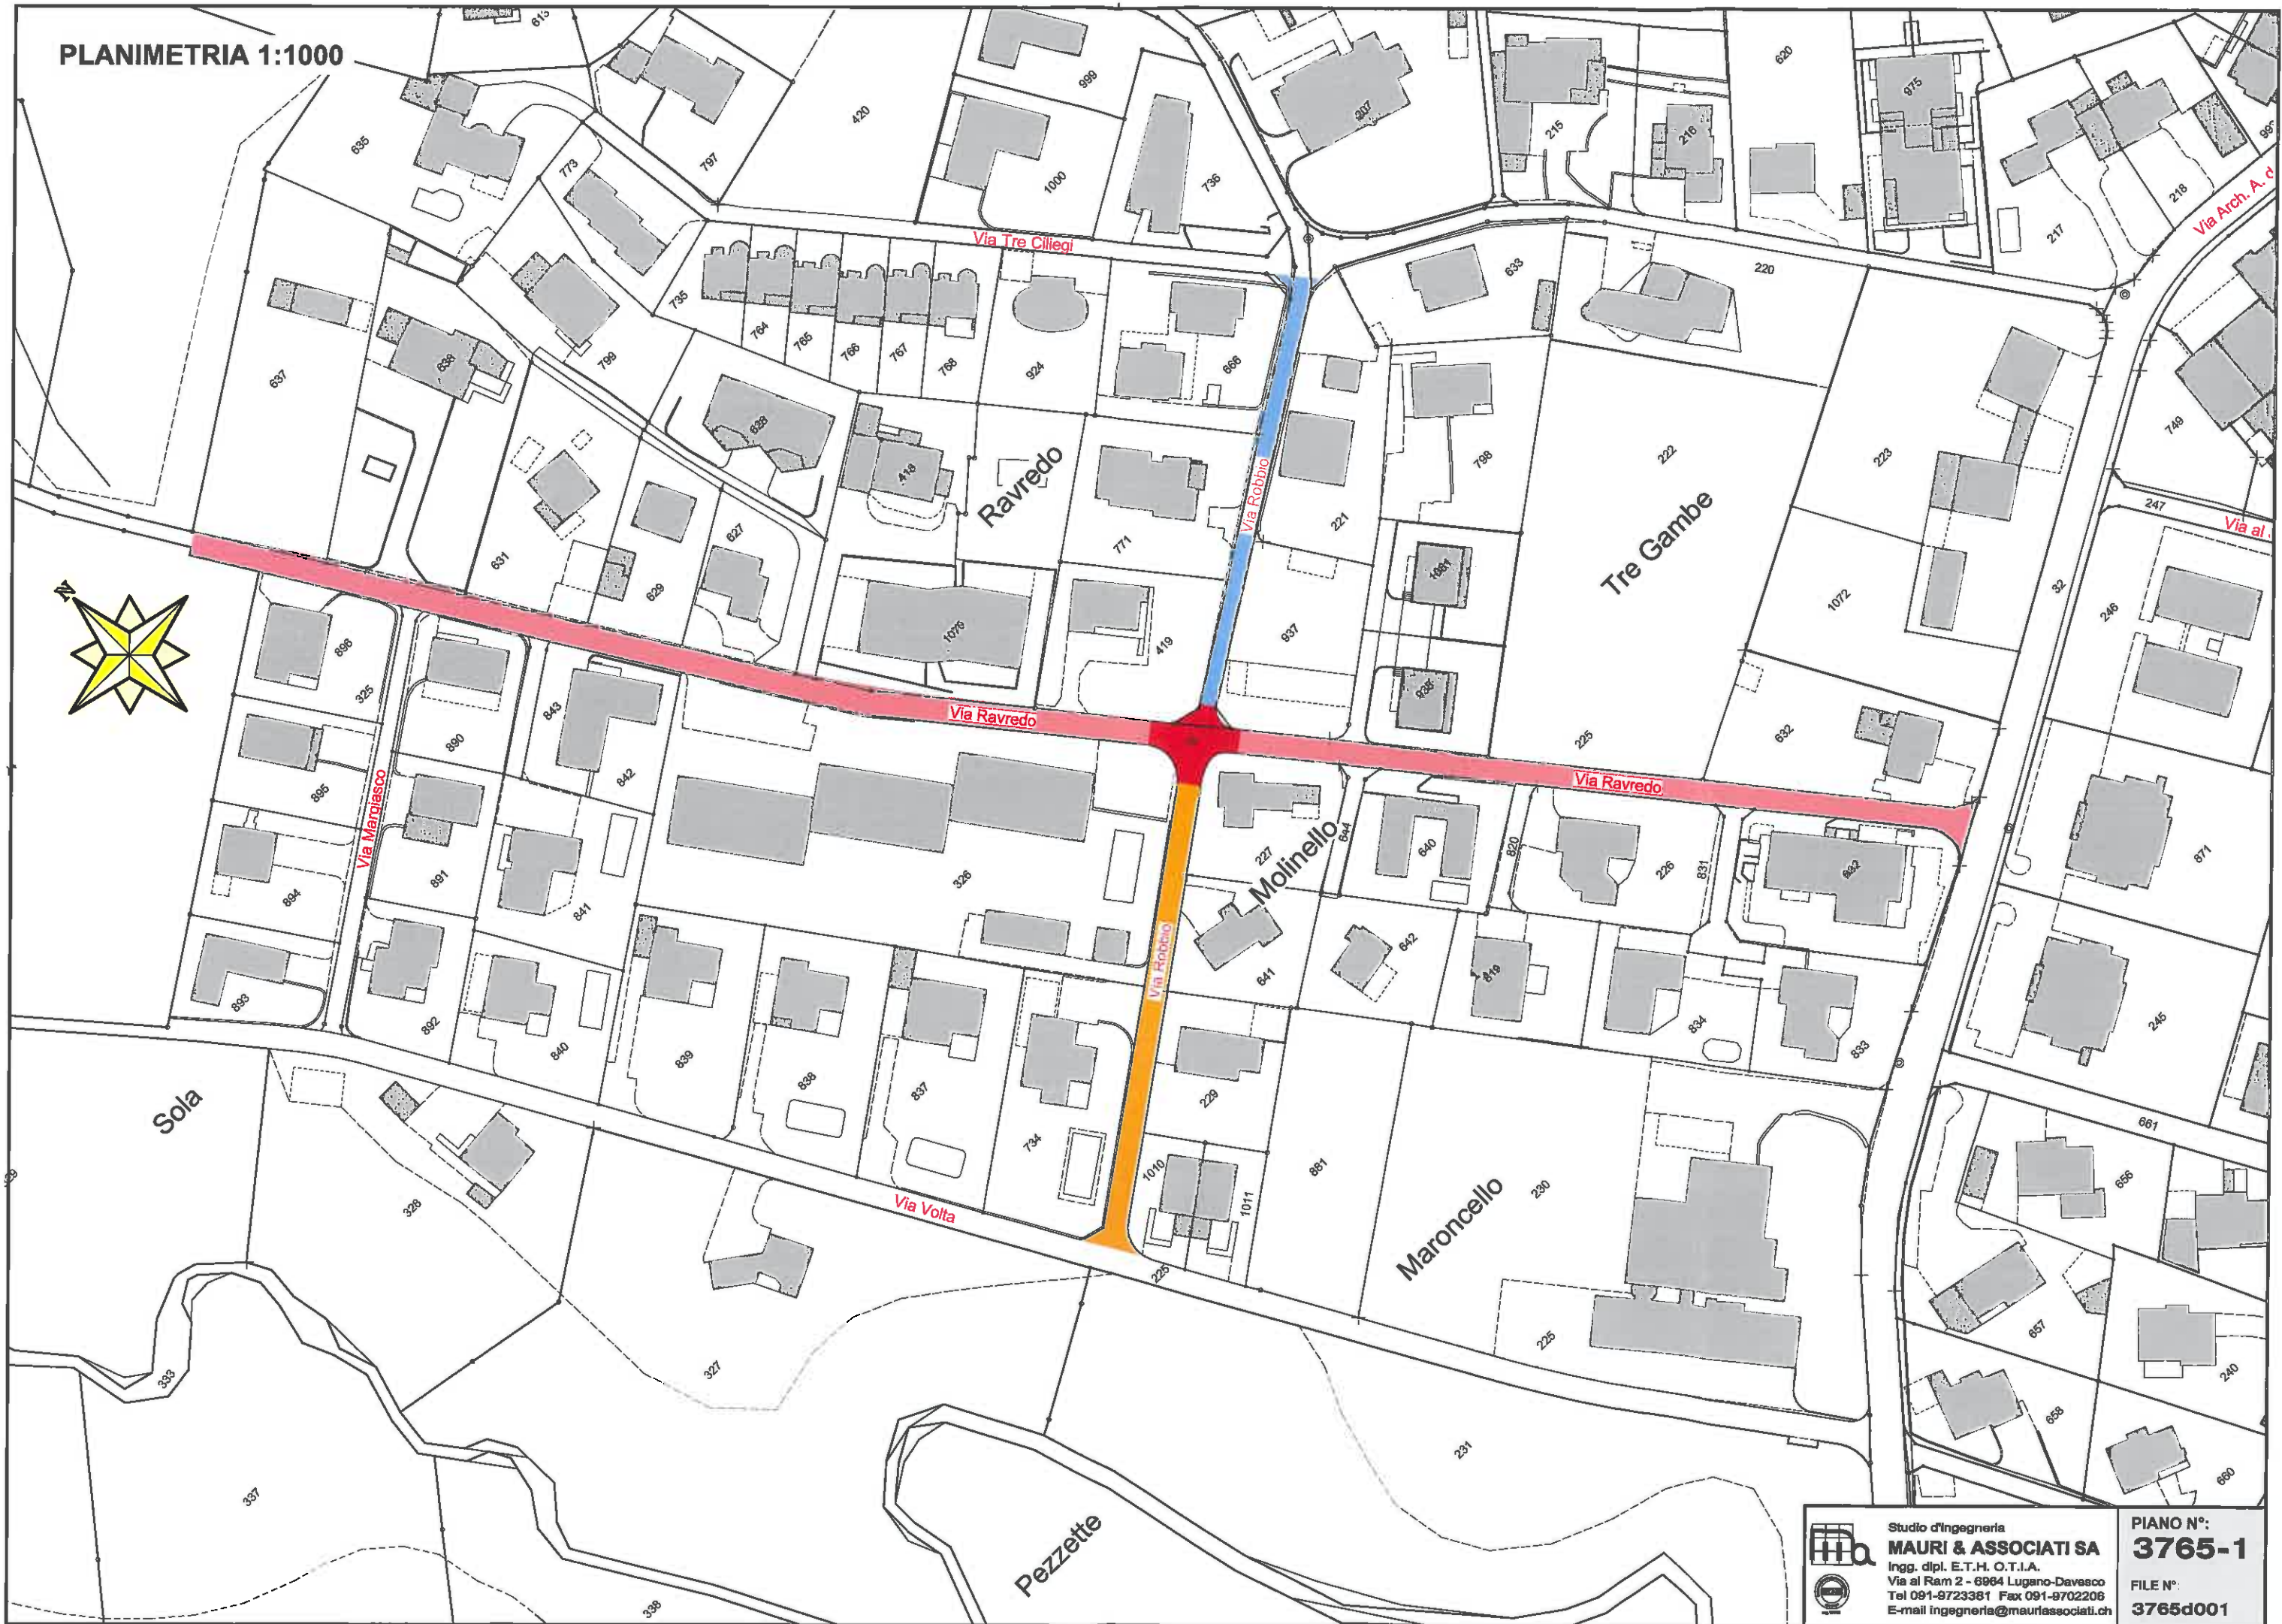


	Studio d'Ingegneria	PIANO N°:
	MAURI & ASSOCIATI SA	3765-1
	Ingg. dipl. E.T.H. O.T.I.A.	FILE N°:
	Via al Ram 2 - 6964 Lugano-Davesco	3765d001
	Tel 091-9723381 Fax 091-9702206	
	E-mail ingegneria@maurifassociati.ch	

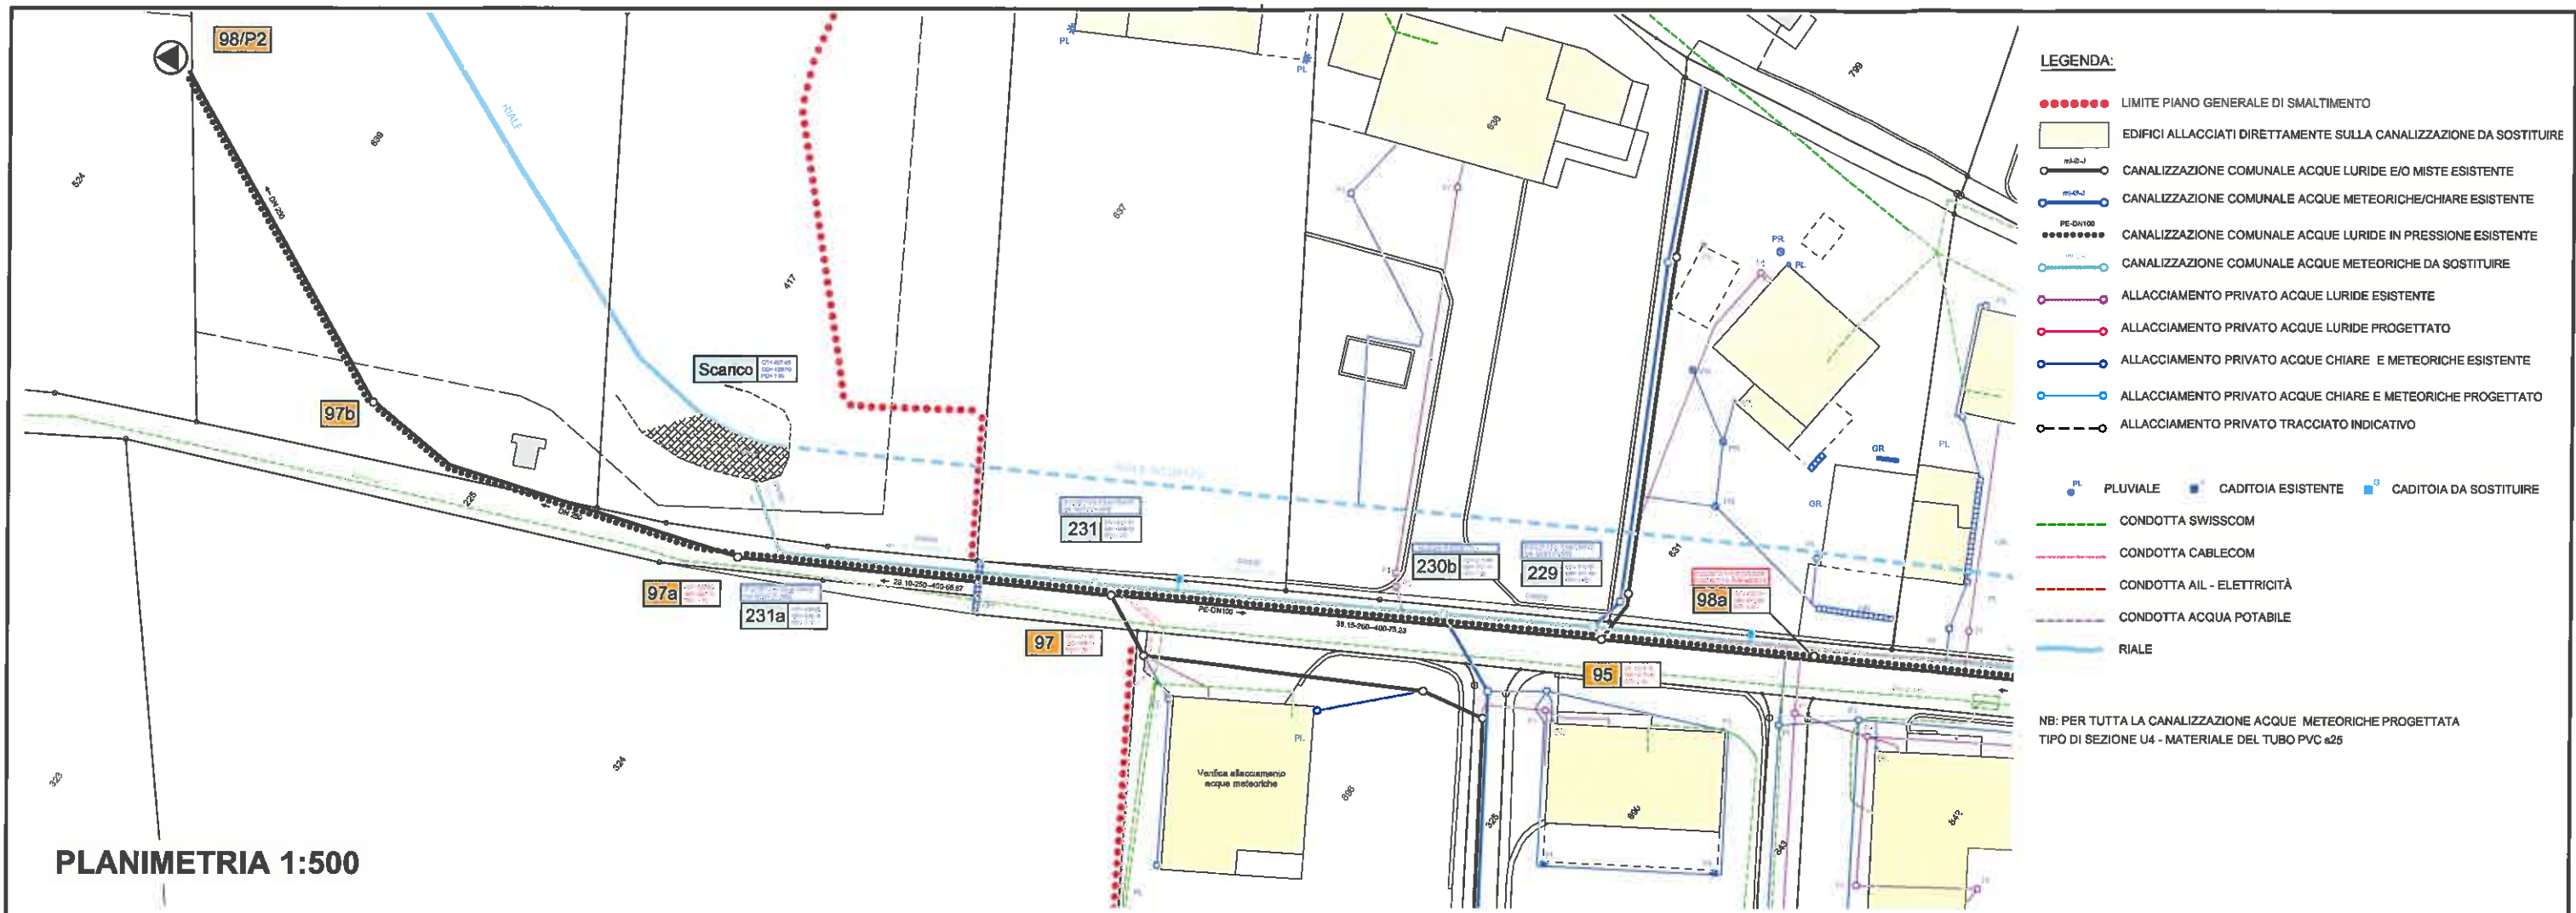

- LEGENDA:**
- LIMITE PIANO GENERALE DI SMALTIMENTO
 - EDIFICI ALLACCIATI DIRETTAMENTE SULLA CANALIZZAZIONE DA SOSTITUIRE
 - m=2-J CANALIZZAZIONE COMUNALE ACQUE LURIDE E/O MISTE ESISTENTE
 - m=4-J CANALIZZAZIONE COMUNALE ACQUE METEORICHE/CHIARE ESISTENTE
 - PE-DN100 CANALIZZAZIONE COMUNALE ACQUE LURIDE IN PRESSIONE ESISTENTE
 - CANALIZZAZIONE COMUNALE ACQUE METEORICHE DA SOSTITUIRE
 - ALLACCIAMENTO PRIVATO ACQUE LURIDE ESISTENTE
 - ALLACCIAMENTO PRIVATO ACQUE LURIDE PROGETTATO
 - ALLACCIAMENTO PRIVATO ACQUE CHIARE E METEORICHE ESISTENTE
 - ALLACCIAMENTO PRIVATO ACQUE CHIARE E METEORICHE PROGETTATO
 - ALLACCIAMENTO PRIVATO TRACCIATO INDICATIVO
 - PL PLUVIALE ● CADITOIA ESISTENTE ● CADITOIA DA SOSTITUIRE
 - CONDOTTA SWISSCOM
 - CONDOTTA CABLECOM
 - CONDOTTA AIL - ELETTRICITÀ
 - CONDOTTA ACQUA POTABILE
 - RIALE
- NB: PER TUTTA LA CANALIZZAZIONE ACQUE METEORICHE PROGETTATA TIPO DI SEZIONE U4 - MATERIALE DEL TUBO PVC ø25

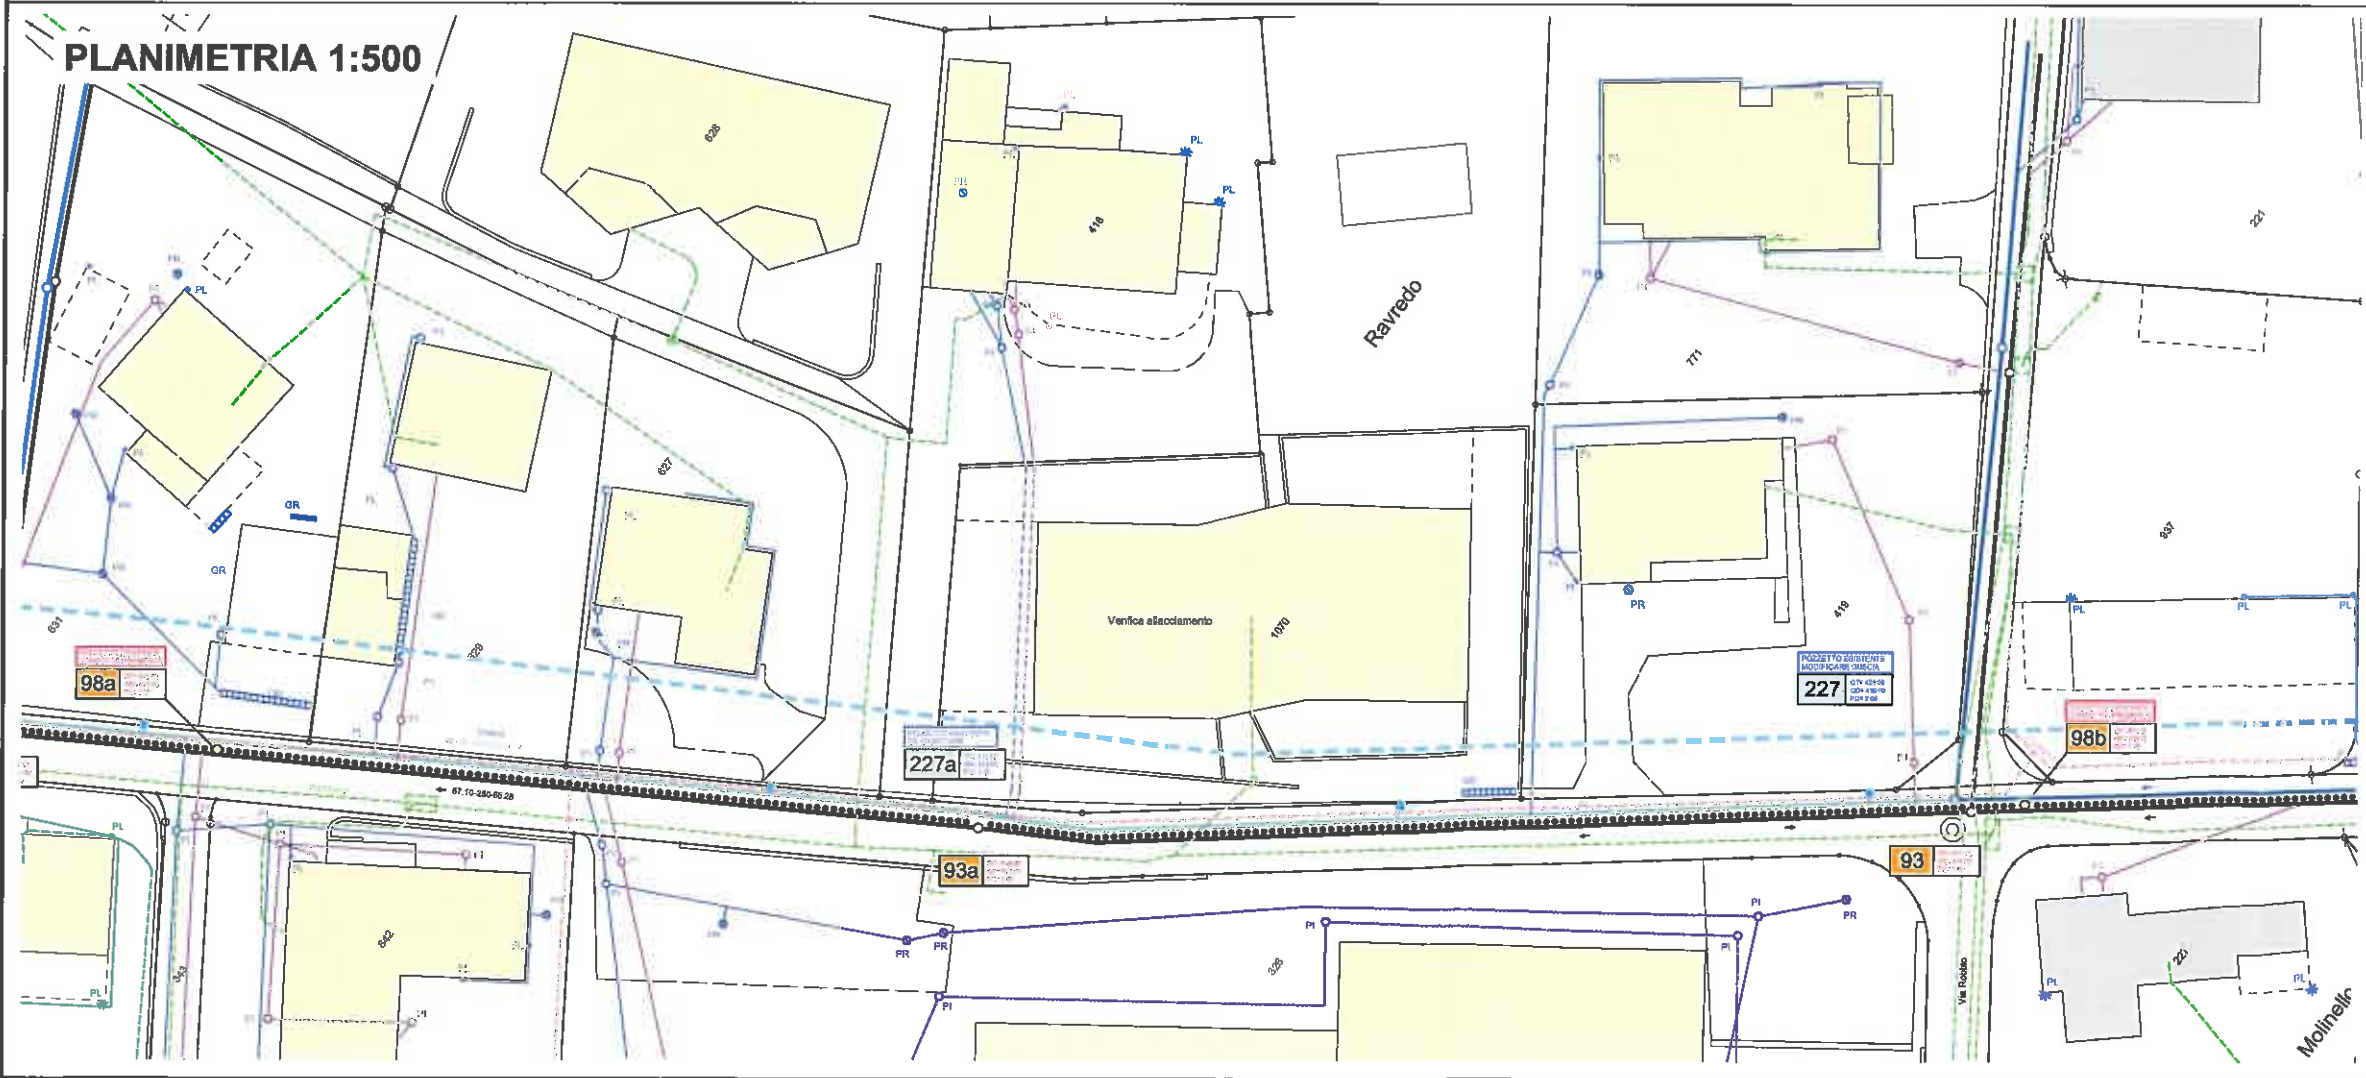
**Studio d'Ingegneria
MAURI & ASSOCIATI SA**
 Ingg. dipl. E.T.H. O.T.I.A.
 Via al Ram 2 - 6884 Lugano-Davesco
 Tel 091-9723381 Fax 091-9702208
 E-mail ingegneria@maurissociati.ch

**PIANO N°:
3765-2**
**FILE N°:
3765d002**